

PLANTA BAIXA

ESC 1/200


ÁREA CONSTRUÍDA = 258,22m²
 ÁREA TERRENO = 1.359m²

RUA VARIANTE




CORTE AA - POSTO DE COMBUSTÍVEIS

ESC 1/200

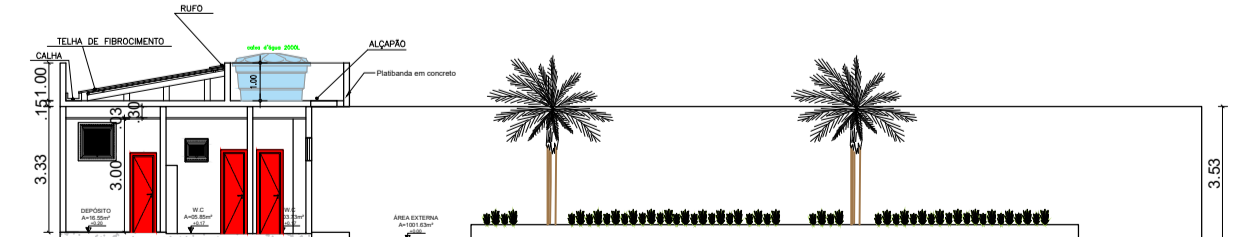

CORTE BB - POSTO DE COMBUSTÍVEIS

ESC 1/200

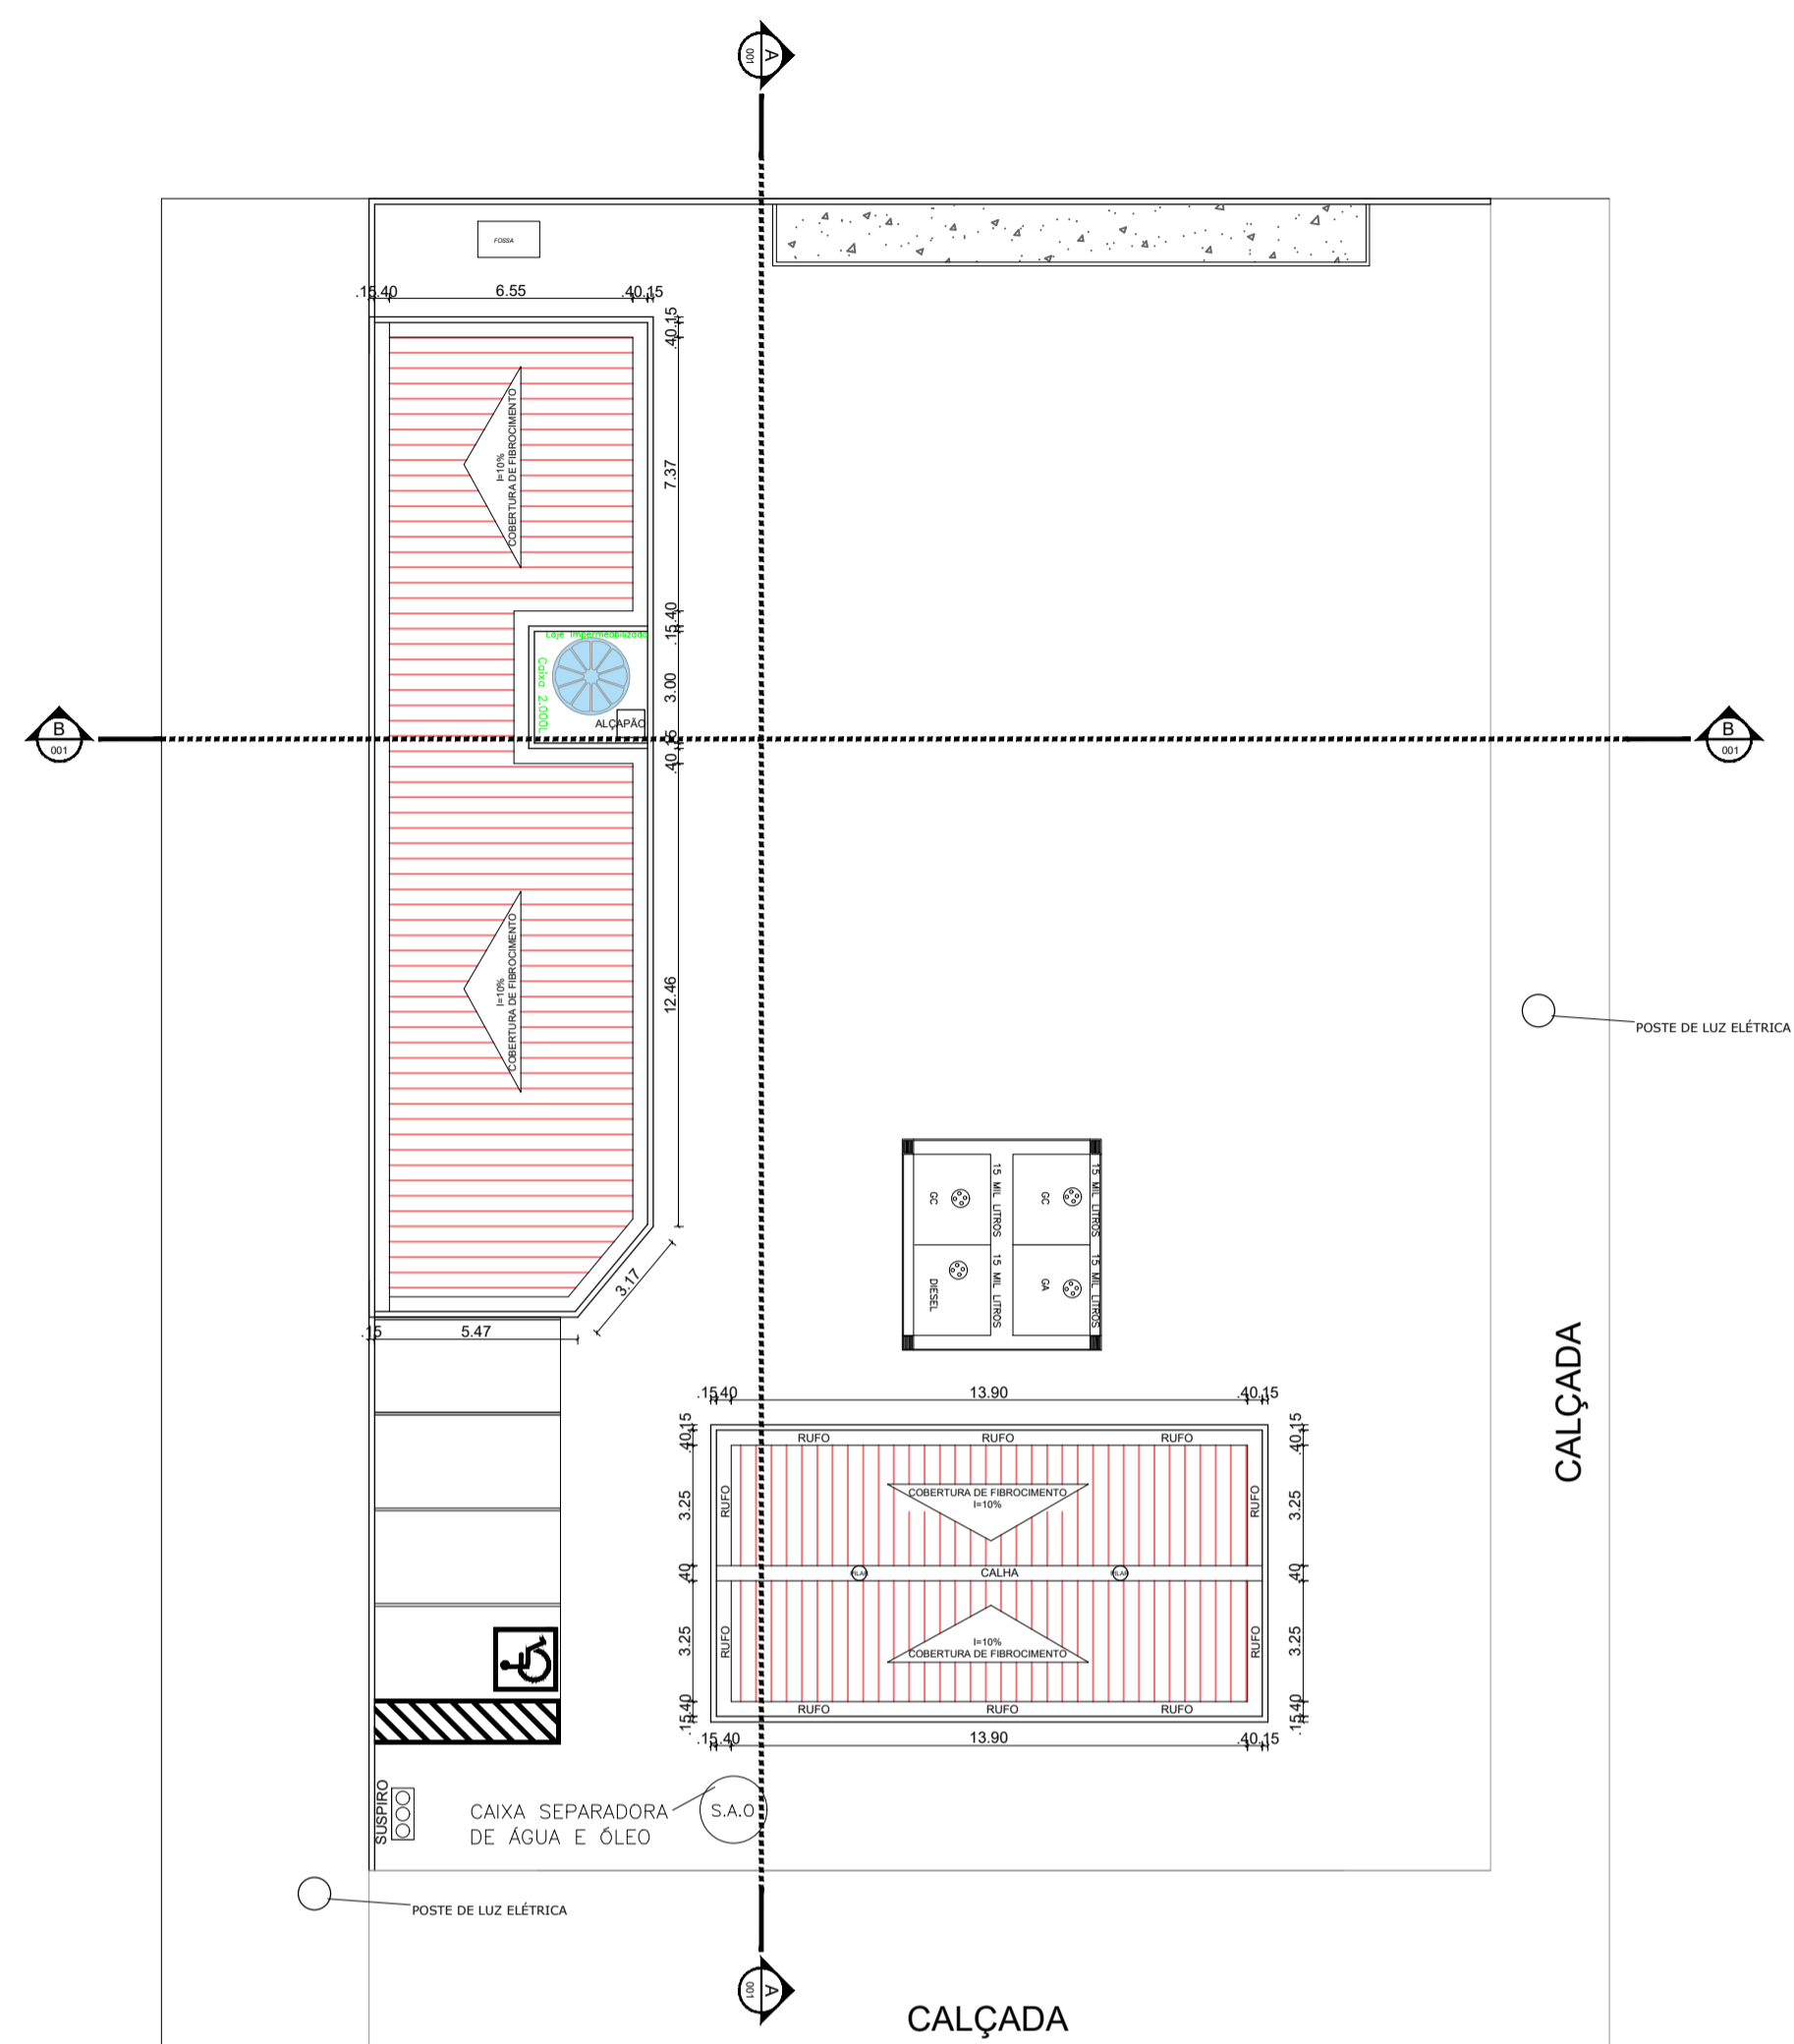


PLANTA DE COBERTURA


ESC 1/200

ÁREA CONSTRUÍDA = 258,22m²
 ÁREA TERRENO = 1.359m²

RUA VARIANTE

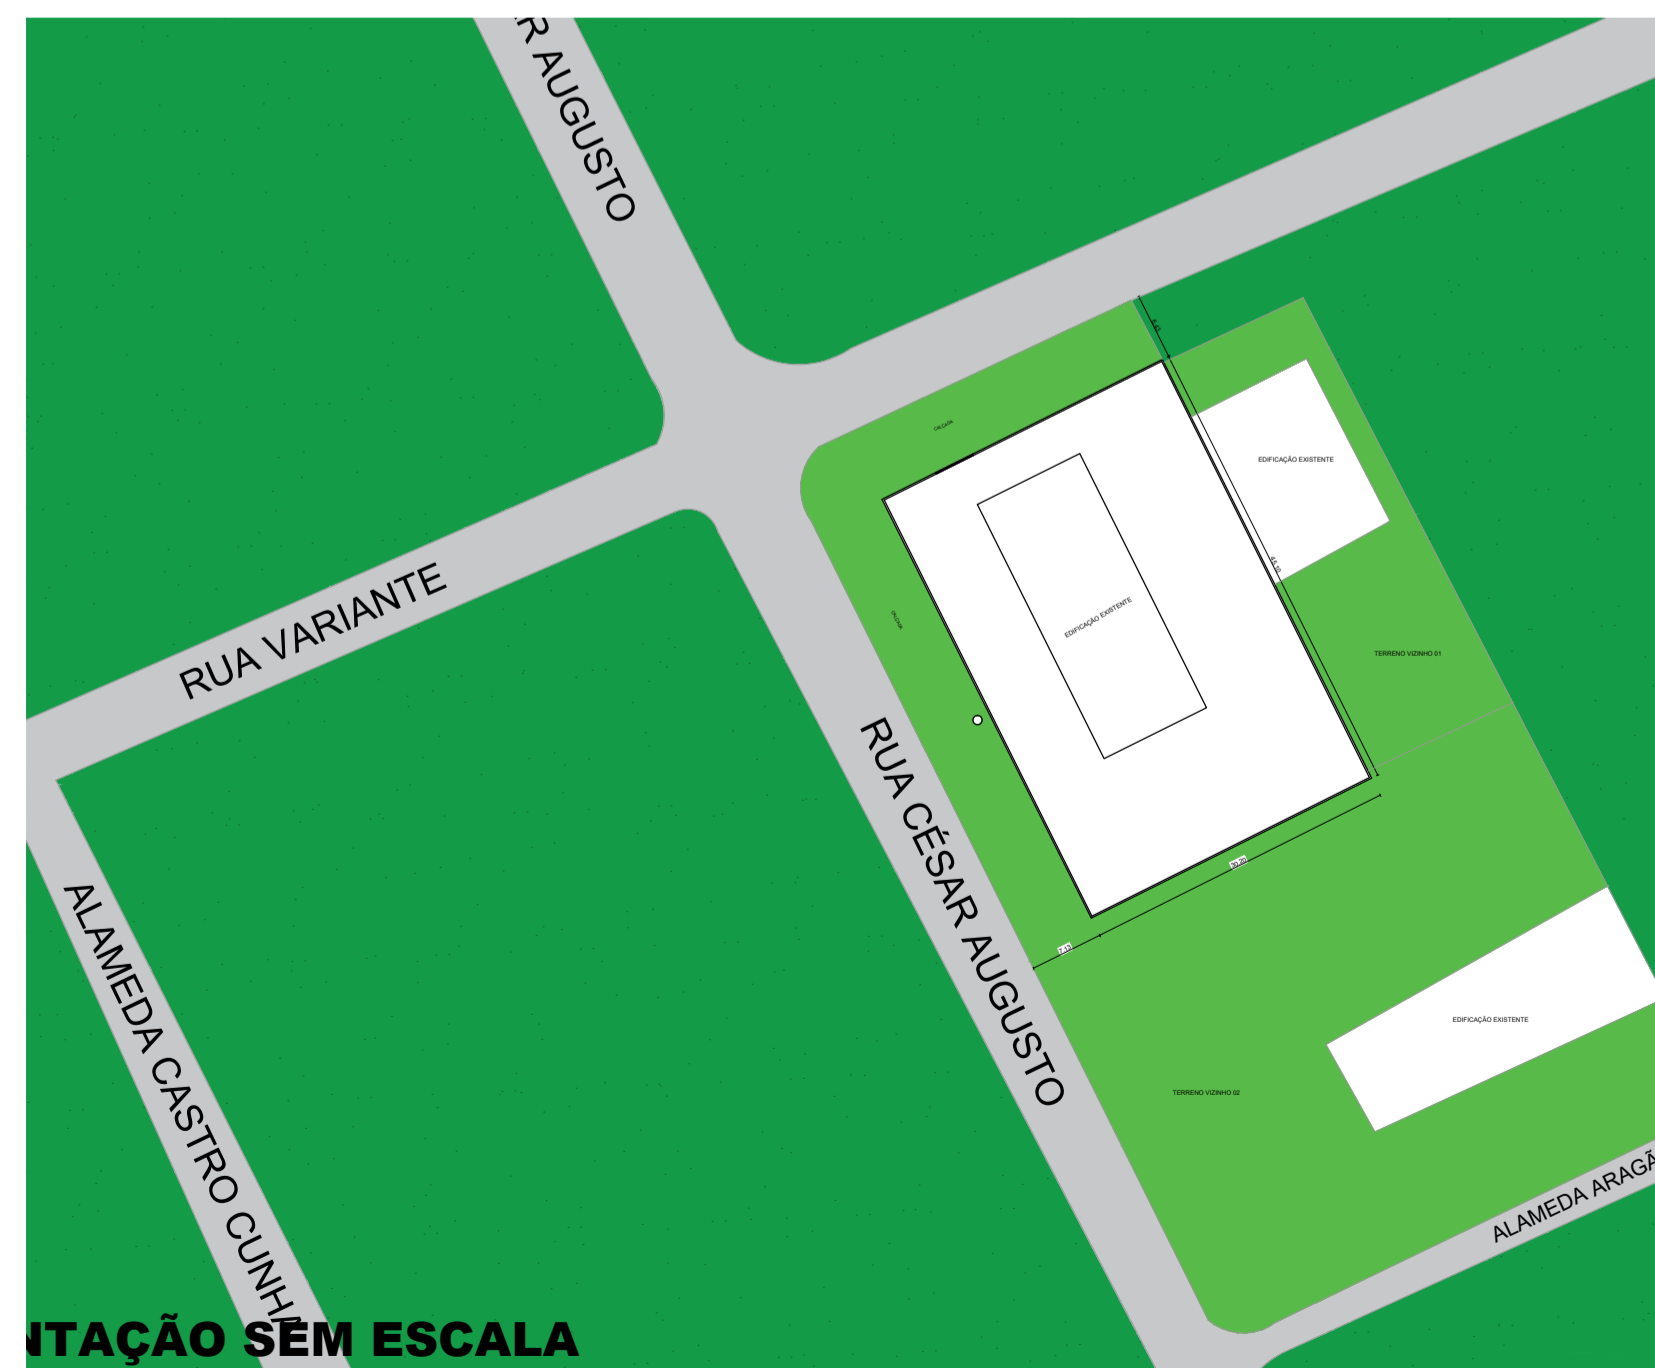

LOCALIZAÇÃO SEM ESCALA

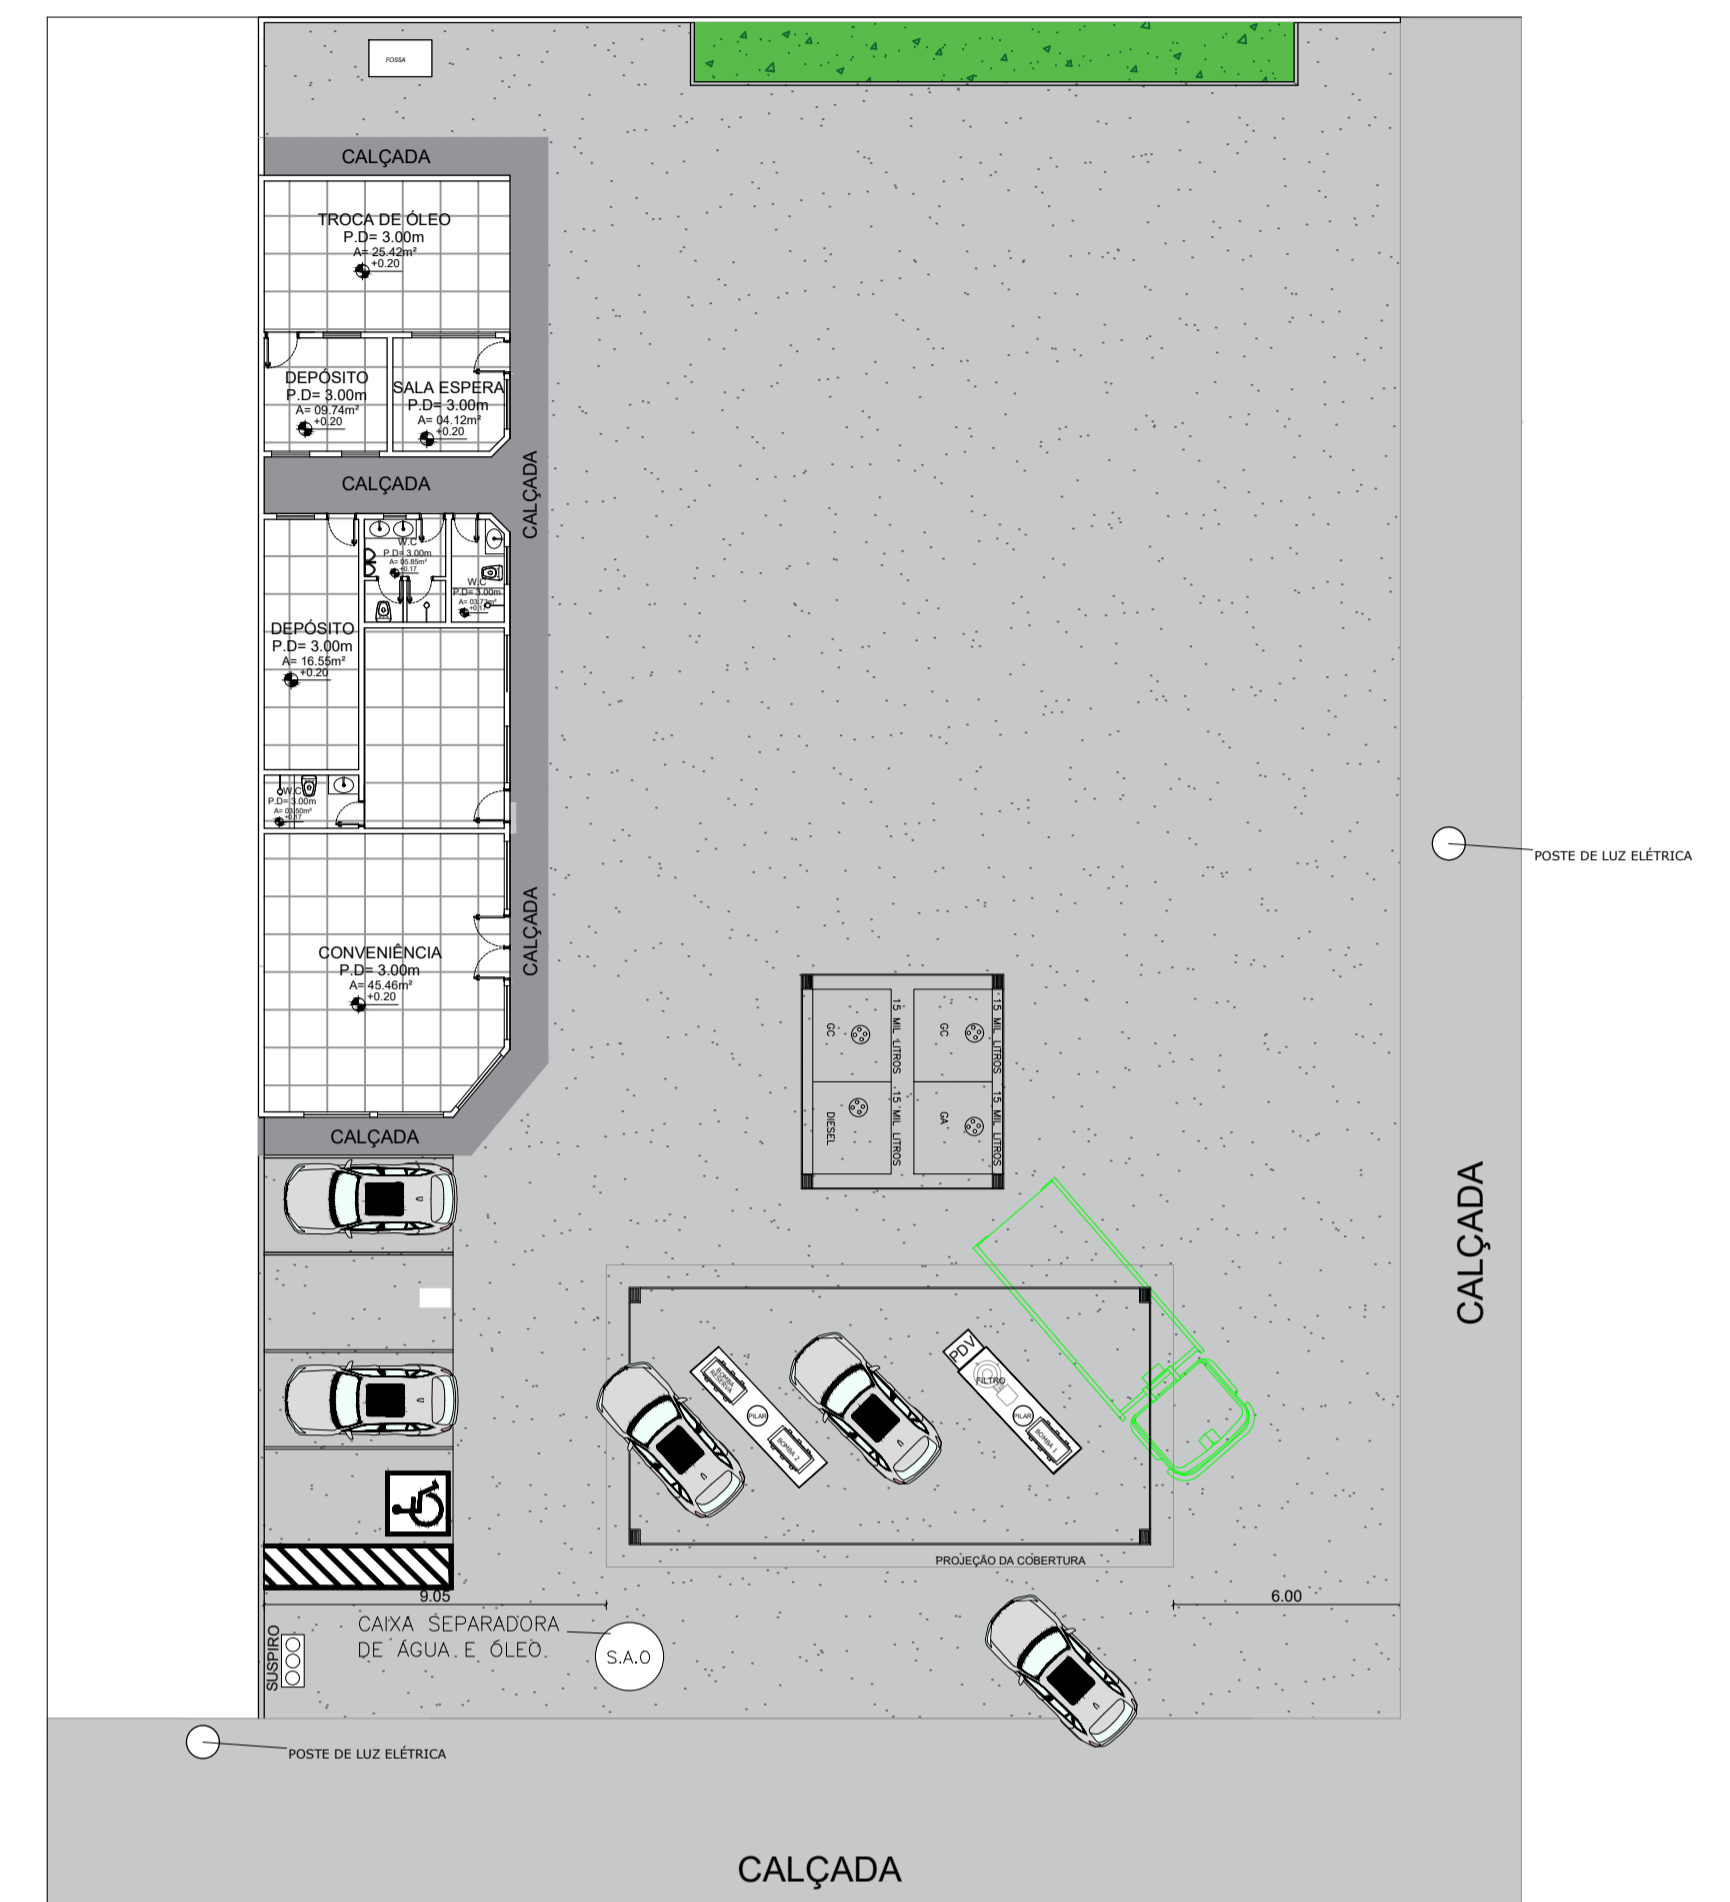

LAYOUT

ESC 1/200

ÁREA CONSTRUÍDA = 258,22m²
 ÁREA TERRENO = 1.359m²

RUA VARIANTE



Proprietário (a): VARIANTE MATERIAL DE CONSTRUÇÃO LTDA
 CNPJ: 31.132.757/0002-43

Autor/Projeto: ANA CLÁUDIA DUARTE LOPES
 ARQUITETA CAU Nº A132153-6

Assunto: PROJETO DE ARQUITETURA - POSTO COMBUSTÍVEL

Conteúdo: LOCALIZAÇÃO PLANTA BAIXA PLANTA DE COBERTURA CORTES LAYOUT	Endereço: RUA VARIANTE, 01 CHAPÉU VIRADO (MOSQUEIRO)	Data: Março/2023
		Escala: INDICADA
		Área do terreno: A= 1.359m ²
		Área construída: A= 323,58m ²

Proprietário (a): FRANCISCO JUNIOR REIS PAZ
 CPF. 428.572.102-30

Autor/Projeto: Ana Cláudia Duarte Lopes
 Fone: (91) 981441239
 (91) 993365670

Colaborador:
 Noemy Silva

Prancha:
01/01