


PLANTA HIDRAULICA - ESGOTO

ESC 1/150


ÁREA CONSTRUÍDA = 258,22m²
 ÁREA TERRENO = 1.359m²

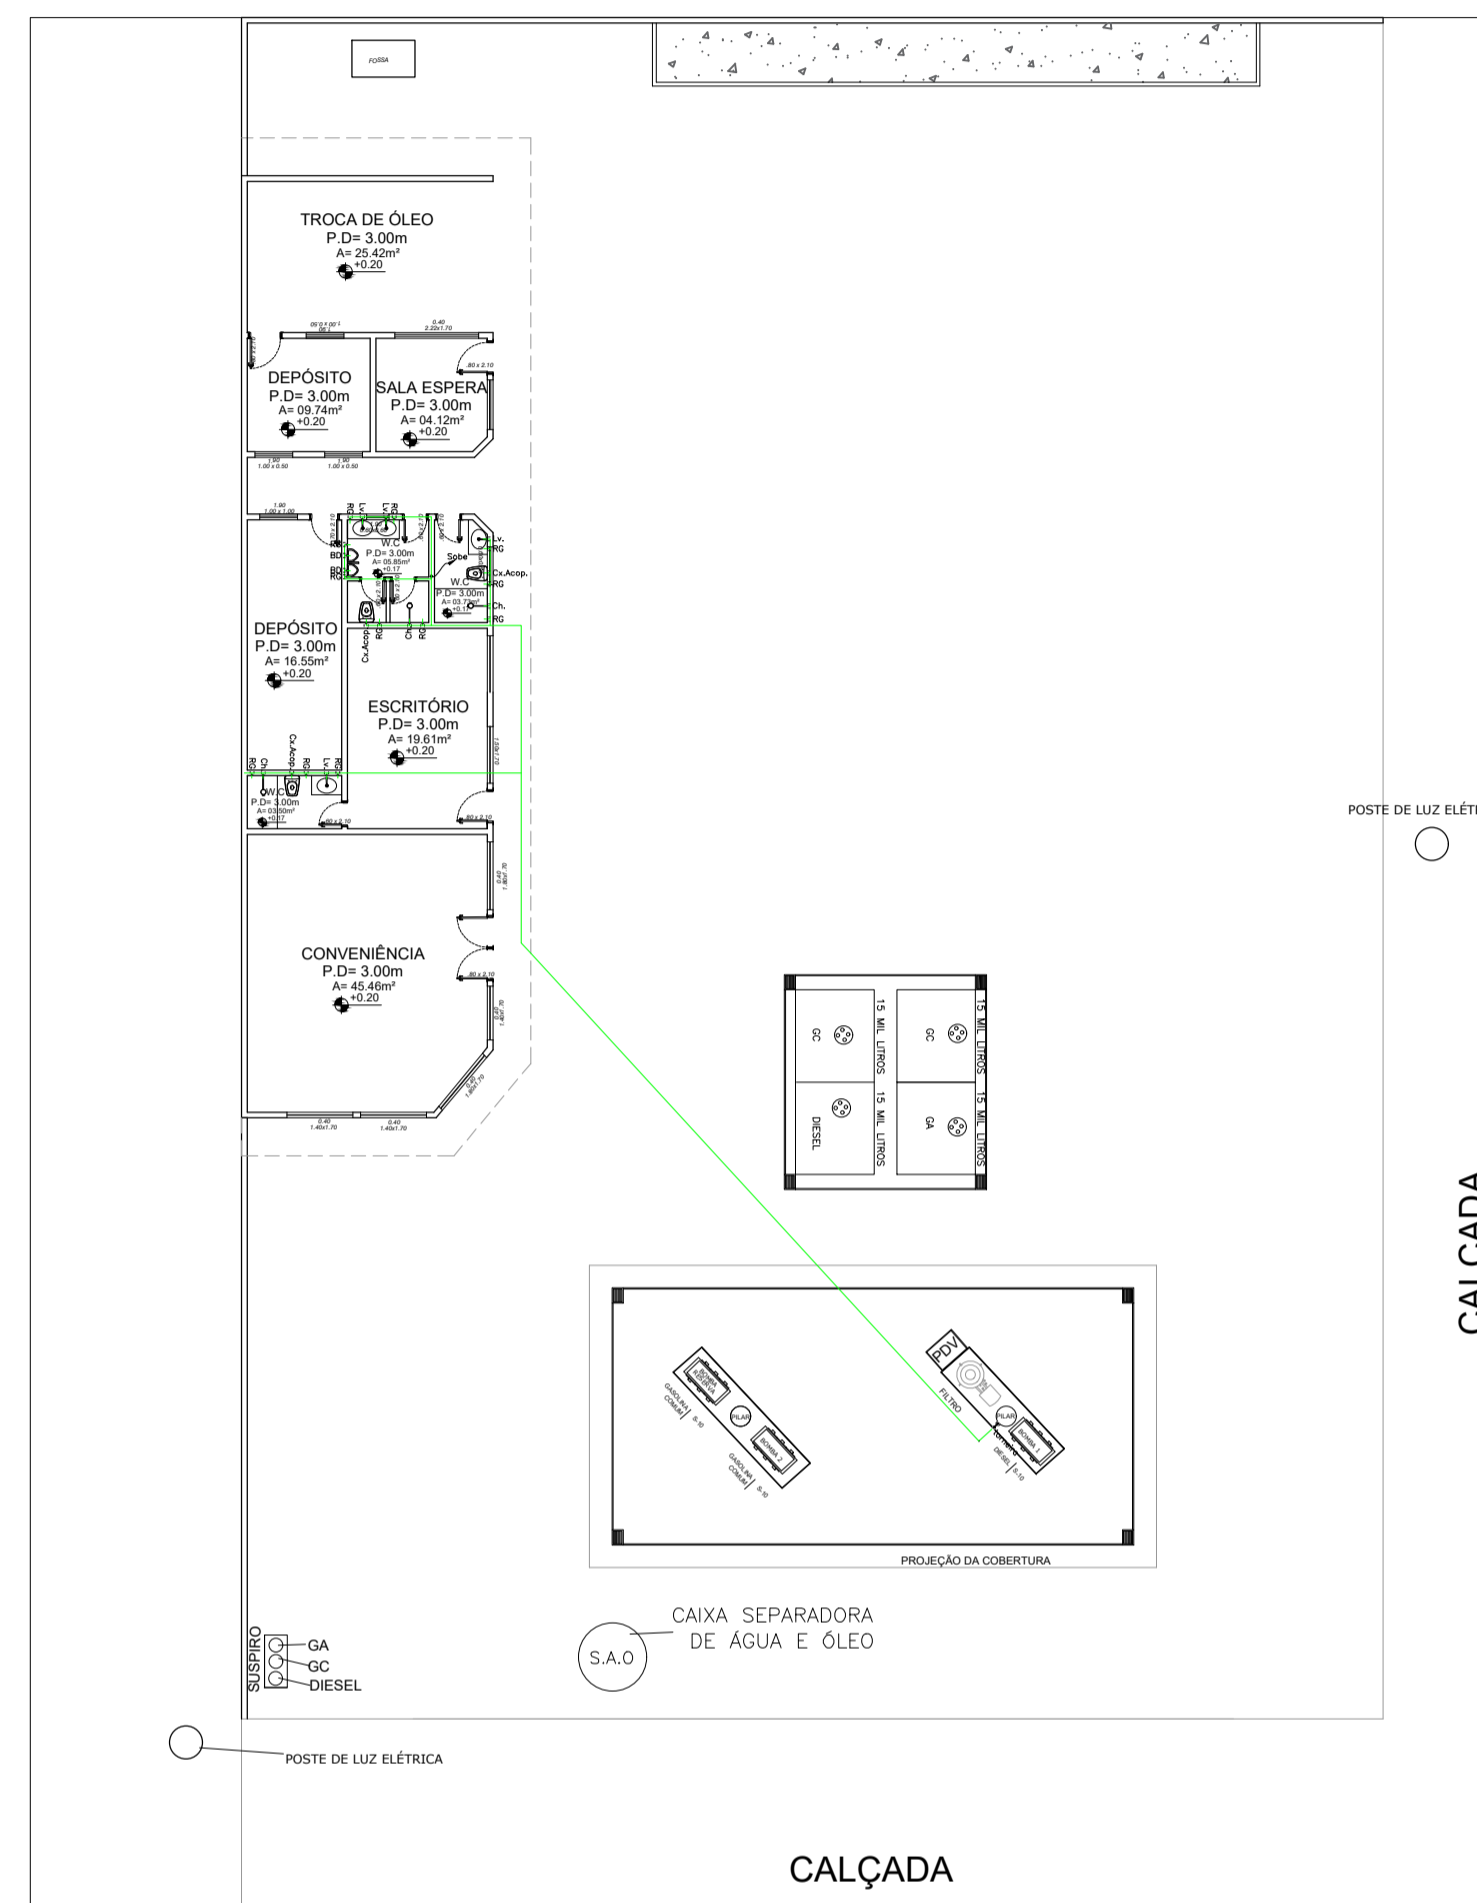

PLANTA BAIXA HIDRAULICA - ÁGUA FRIA

ESC 1/175

ÁREA CONSTRUÍDA = 258,22m²
 ÁREA TERRENO = 1.359m²

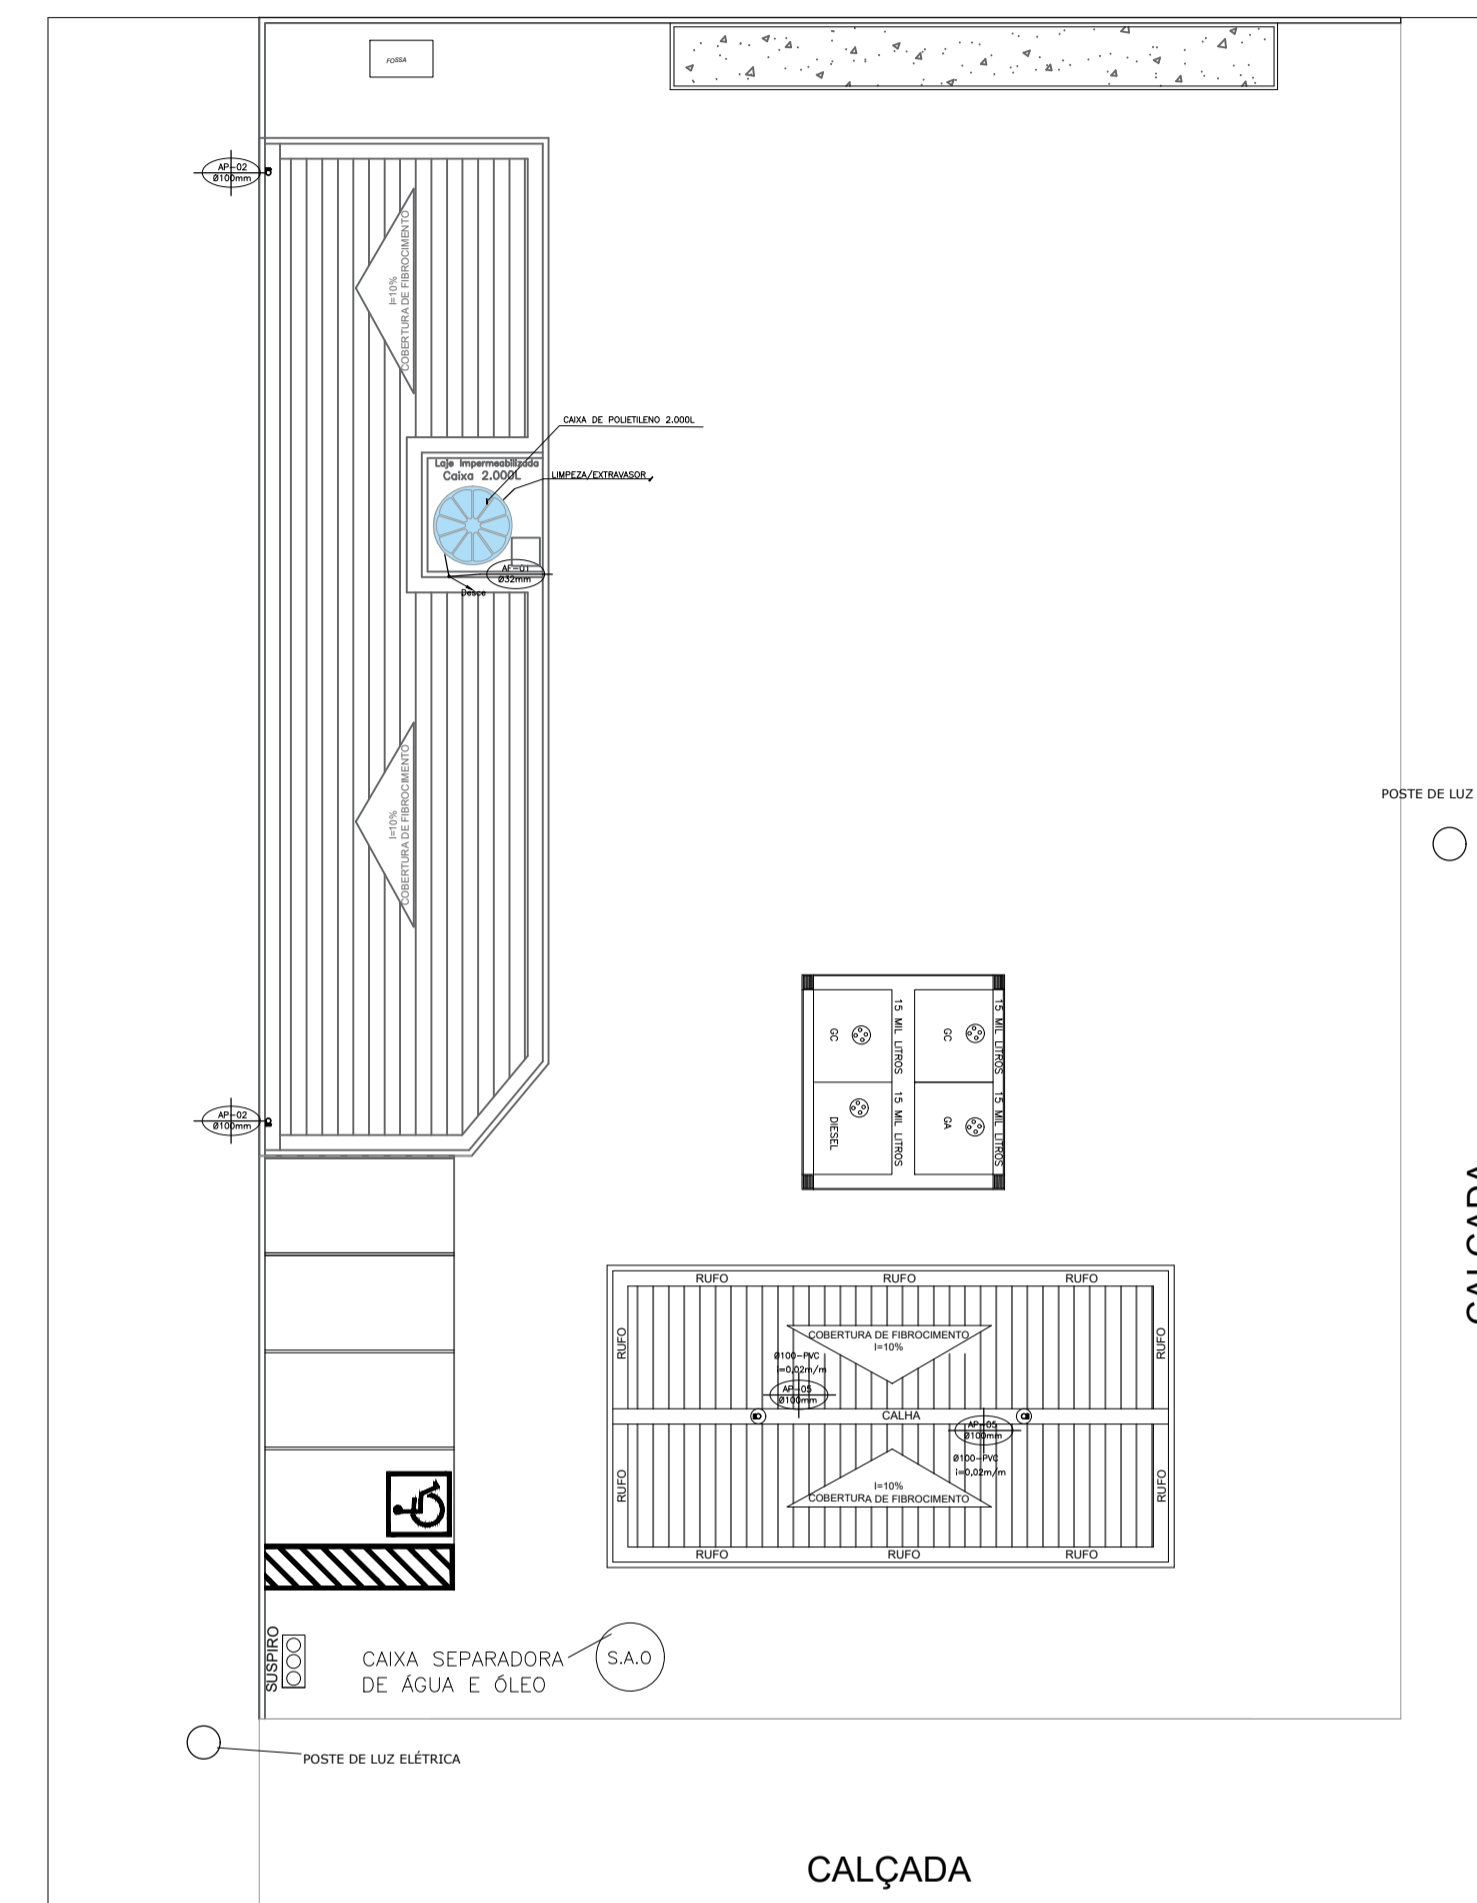

RUA VARIANTE

		
Proprietário (a): VARIANTE MATERIAL DE CONSTRUCAO LTDA <small>CNPJ:31.132.757/0002-43</small>		
Autor/Projeto: ANA CLÁUDIA DUARTE LOPES <small>ARQUITETA CAU N°A132153-6</small>		
Assunto: PROJETO HIDROSSANITARIO		
Conteúdo: PLANTA HIDRÁULICA - ESGOTO PLANTA BAIXA HIDRÁULICA - ÁGUA FRIA	Endereço: RUA VARIANTE, 01 CHAPÉU VIRADO (MOSQUEIRO)	Data: Março/2023 Escala: INDICADA Área do terreno: A= 1.359m ² Área construída: A= 323,58m ²
Proprietário (a): FRANCISCO JUNIOR REIS PAZ <small>CPF. 428.572.102-30</small>		Prancha: 01/01
Autor/Projeto: Ana Cláudia Duarte Lopes <small>Fone: (91) 981441239 (91) 993365670</small>	Colaborador: Noemy Silva <small>Arquiteta e Urbanista CAU N°A132153-6</small>	